


Выписка из Единого государственного реестра недвижимости об основных характеристиках и зарегистрированных правах на объект недвижимости

Сведения об основных характеристиках объекта недвижимости

В Единый государственный реестр недвижимости внесены следующие сведения:

Раздел 1 Лист 1

Здание			
вид объекта недвижимости			
Лист №1 Раздел 1	Всего листов раздела 1: 1	Всего разделов: 3	Всего листов выписки: 3
2 февраля 2021г.			
Кадастровый номер:	47:13:1202017:249		
Номер кадастрового квартала:	47:13:1202017		
Дата присвоения кадастрового номера:	06.07.2012		
Ранее присвоенный государственный учетный номер:	Инвентарный номер 2789		
Адрес (местоположение):	Ленинградская область, р-н Тихвинский, г. Тихвин, мкр. 5-й, д. 35		
Площадь, м2:	1728		
Назначение:	Нежилое		
Наименование:	Здание детсада-яслей (лит. А) с хозяйственной постройкой (лит. Г) и ограждением (лит. I-IV)		
Количество этажей, в том числе подземных этажей:	2, в том числе подземных 0		
Год ввода в эксплуатацию по завершении строительства:	1977		
Год завершения строительства:	1977		
Кадастровая стоимость, руб:	34084833.43		
Кадастровые номера иных объектов недвижимости, в пределах которых расположен объект недвижимости:	47:13:1202017:11		
Кадастровые номера помещений, машино-мест, расположенных в здании или сооружении:	данные отсутствуют		
Виды разрешенного использования:	данные отсутствуют		
Статус записи об объекте недвижимости:	Сведения об объекте недвижимости имеют статус "актуальные, ранее учтенные"		
Особые отметки:	Право (ограничение права, обременение объекта недвижимости) зарегистрировано на объект недвижимости с наименованием: Здание детсада-яслей.		
Получатель выписки:	Львова Галина Васильевна (представитель заявителя), Заявитель: ГОСУДАРСТВЕННОЕ БЮДЖЕТНОЕ ОБЩЕОБРАЗОВАТЕЛЬНОЕ УЧРЕЖДЕНИЕ ЛЕНИНГРАДСКОЙ ОБЛАСТИ "ТИХВИНСКАЯ ШКОЛА-ИНТЕРНАТ, РЕАЛИЗУЮЩАЯ АДАПТИРОВАННЫЕ ОБРАЗОВАТЕЛЬНЫЕ ПРОГРАММЫ", ИНН: 4715005036		

государственный регистратор прав	подпись 	Шубина Ю.А.
полное наименование должности	М.П.	инициалы, фамилия



Выписка из Единого государственного реестра недвижимости об основных характеристиках и зарегистрированных правах на объект недвижимости  
Сведения о зарегистрированных правах

Здание			
вид объекта недвижимости			
Лист №1 Раздел 2	Всего листов раздела 2: 1	Всего разделов: 3	Всего листов выписки: 3
2 февраля 2021г.			
Кадастровый номер:		47:13:1202017:249	

1	Правообладатель (правообладатели):	1.1	Ленинградская область
2	Вид, номер и дата государственной регистрации права:	2.1	Собственность 47-78-28/033/2006-143 17.01.2007 00:00:00
4	Ограничение прав и обременение объекта недвижимости:	не зарегистрировано	
1	Правообладатель (правообладатели):	1.2	Государственное бюджетное общеобразовательное учреждение Ленинградской области "Тихвинская школа-интернат, реализующая адаптированные образовательные программы", ИНН: 4715005036, ОГРН: 1024701850810
2	Вид, номер и дата государственной регистрации права:	2.2	Оперативное управление 47-01/16-13/2002-195 16.12.2002 00:00:00
4	Ограничение прав и обременение объекта недвижимости:	не зарегистрировано	
5	Сведения о наличии решения об изъятии объекта недвижимости для государственных и муниципальных нужд:	данные отсутствуют	
6	Сведения об осуществлении государственной регистрации сделки, права, ограничения права без необходимого в силу закона согласия третьего лица, органа:	данные отсутствуют	



государственный регистратор прав	Шубина Ю.А.
полное наименование должности	подпись
	инициалы, фамилия


М.П.

Выписка из Единого государственного реестра недвижимости об основных характеристиках и зарегистрированных правах на объект недвижимости

Описание местоположения объекта недвижимости

Здание			
вид объекта недвижимости			
Лист №1 Раздел 4	Всего листов раздела 4: 1	Всего разделов: 3	Всего листов выписки: 3
2 февраля 2021г.			
Кадастровый номер:		47:13:1202017:249	

Схема расположения объекта недвижимости (части объекта недвижимости) на земельном участке(ах)

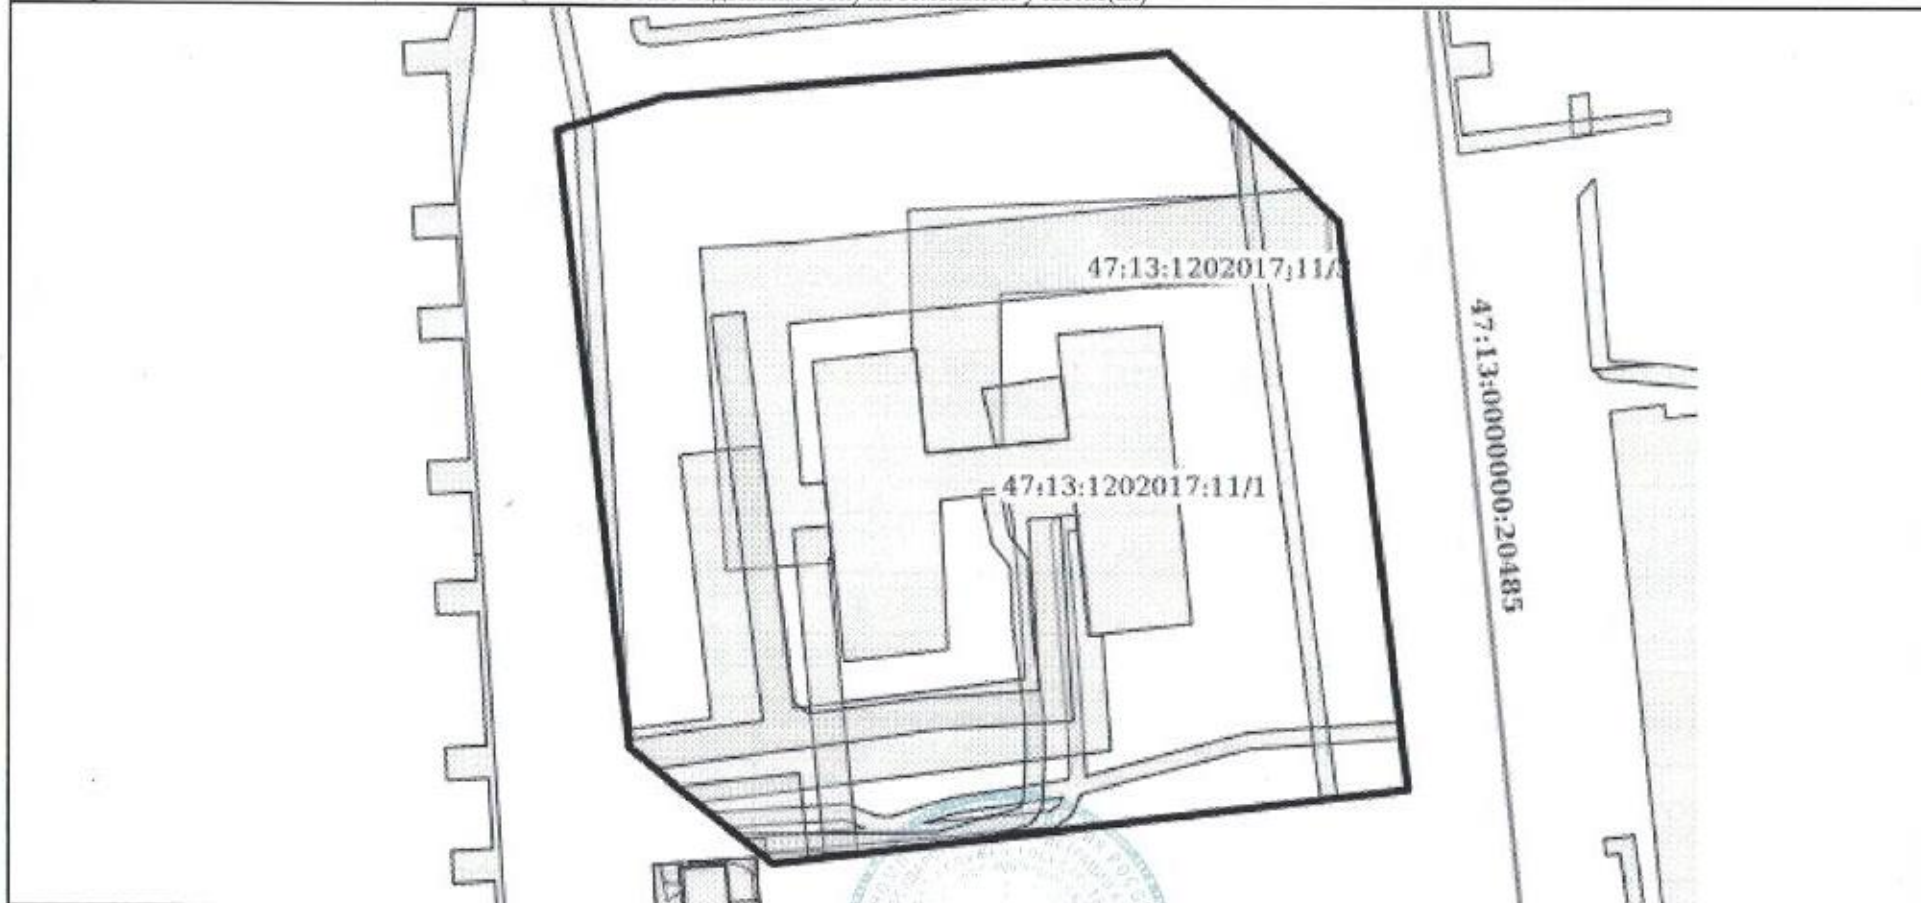

Масштаб 1:900	Условные обозначения:	
---------------	-----------------------	--

государственный регистратор прав		Шубина Ю.А.
полное наименование должности	подпись	инициалы, фамилия



М.П.